


Wym. pow. czynna 0,86 m² (pow. klatki 17,2 m² x 5%)
 Przyjęto 1 m² (minimalna wartość).
 Kłapa dymowa 110/130 z (owiewkami) = pow. czynna 1,07
 Pow. geometryczna = 1,43 m²
 Powierzchnia napowietrzania = 1,43 + 30% = 1,86 m².

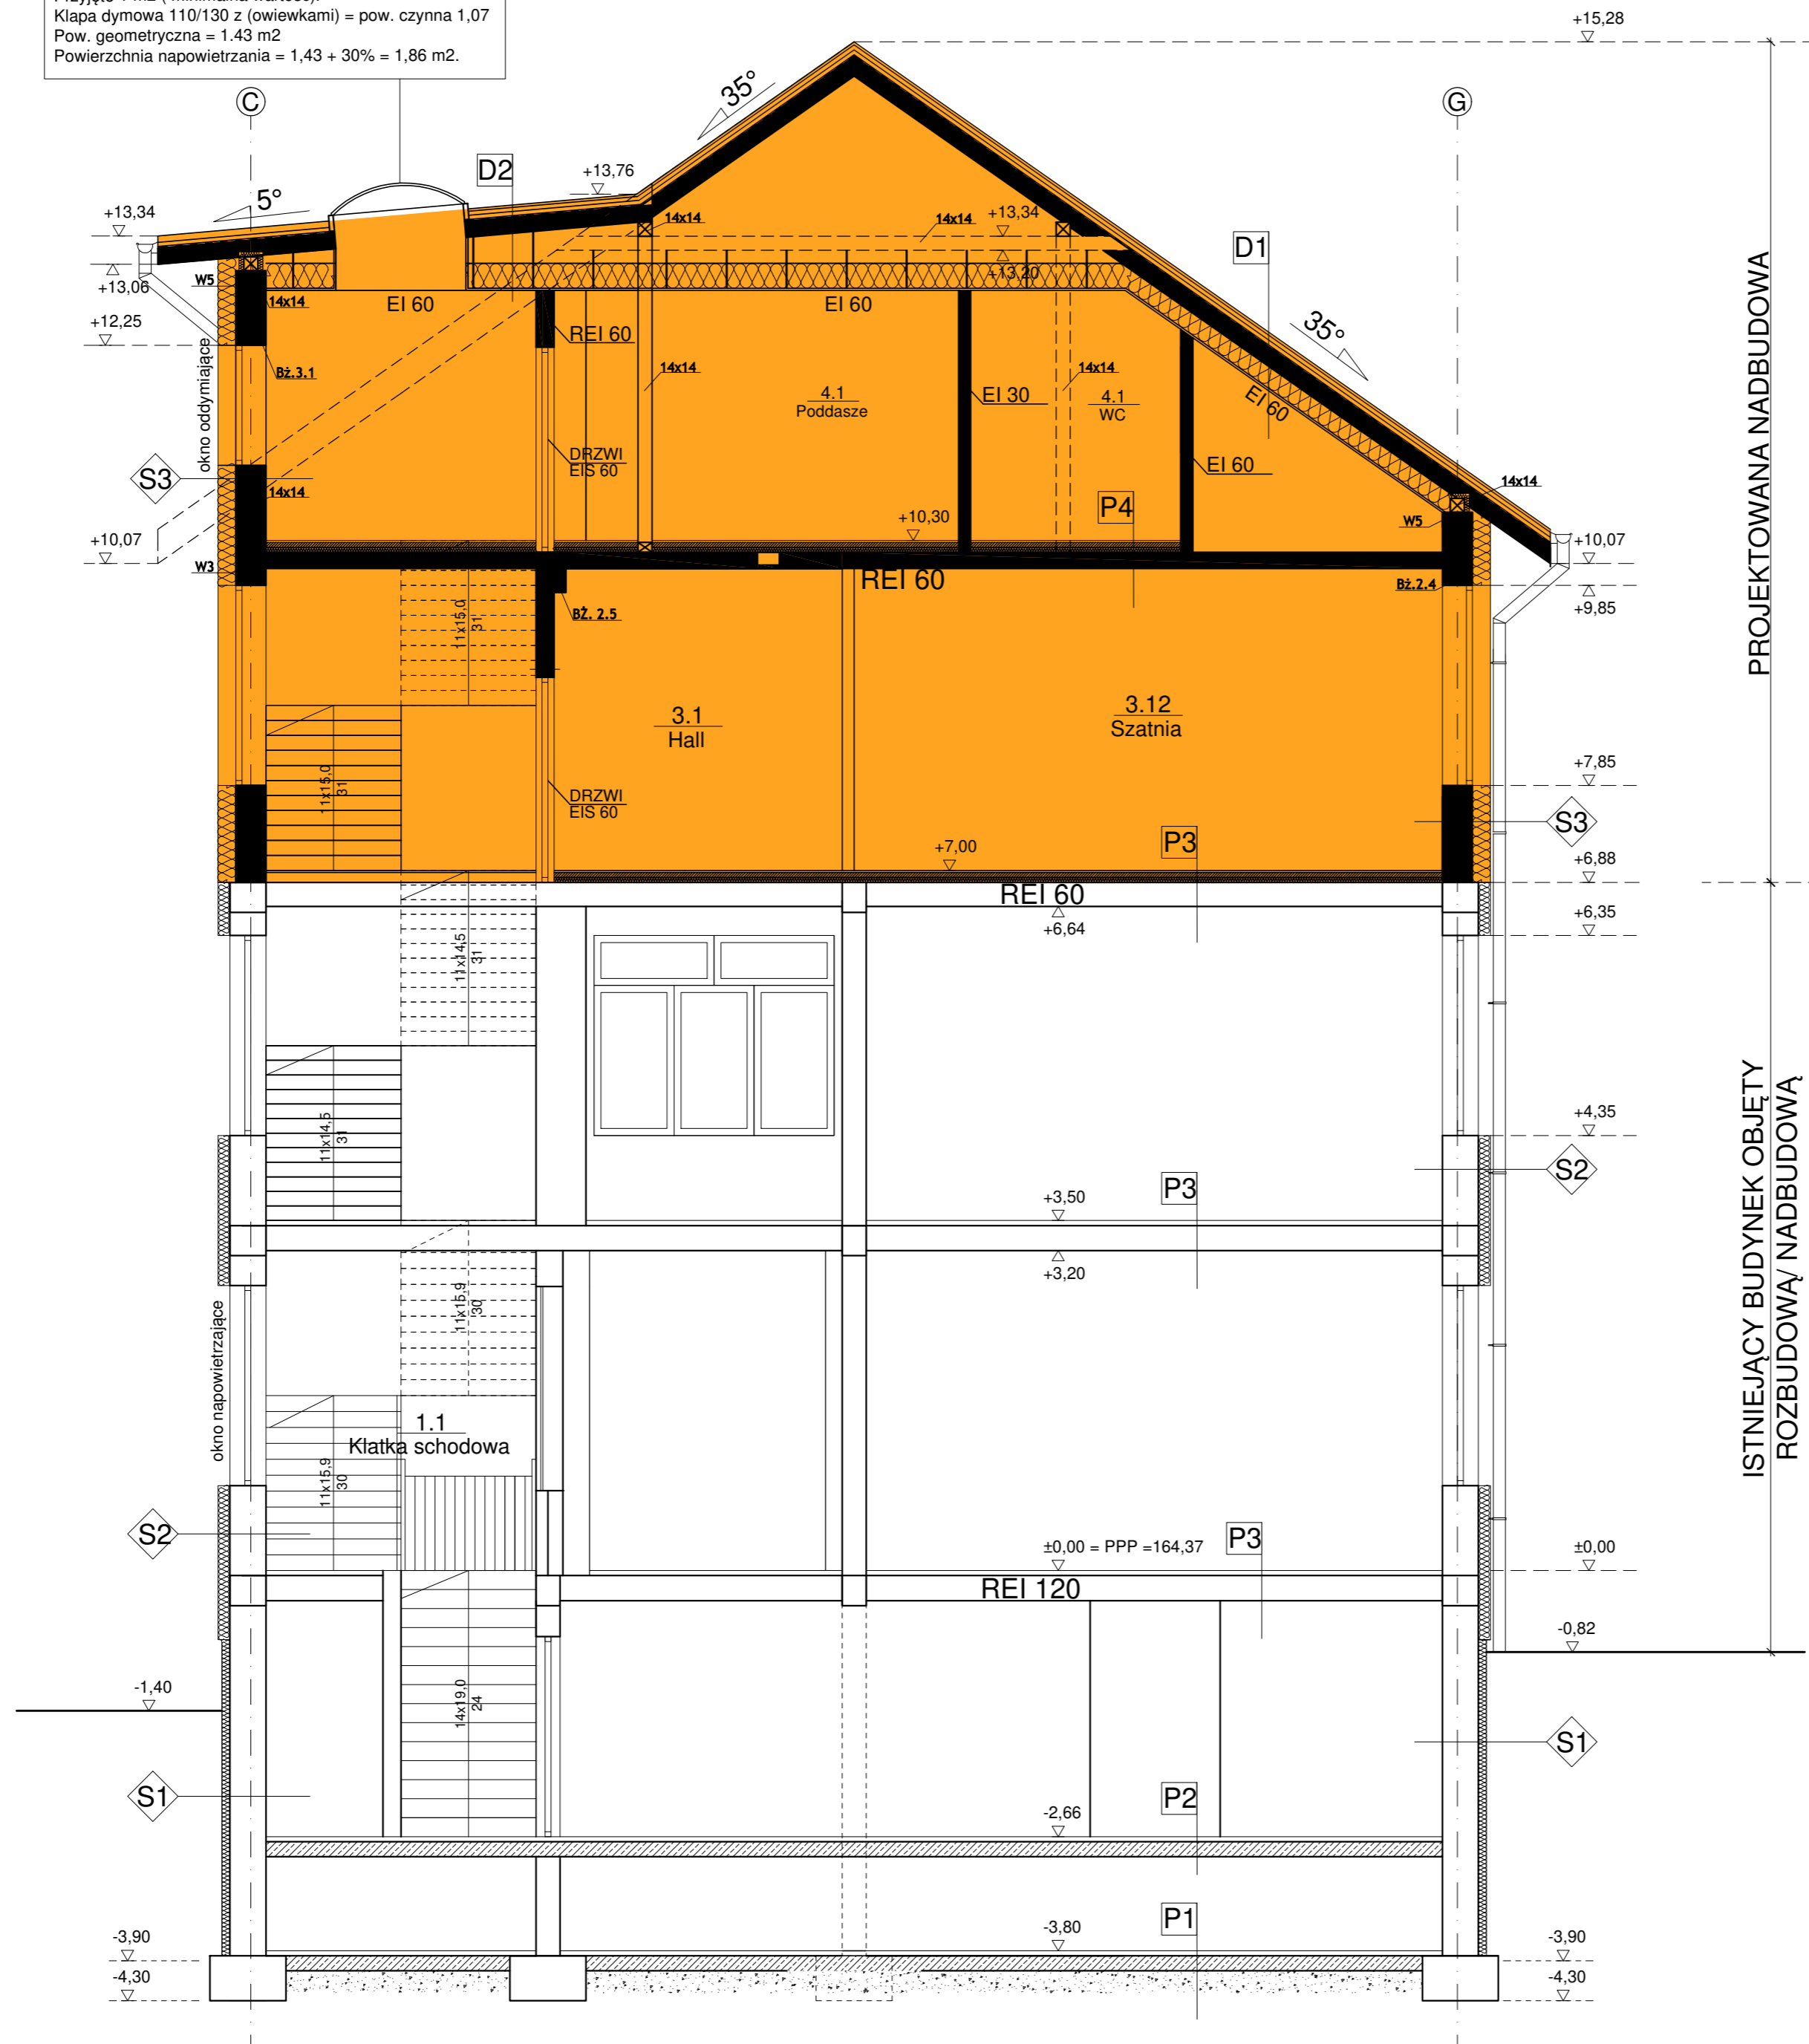

PROJEKTOWANA NADBUDOWA

ISTNIEJĄCY BUDYNEK OBJĘTY ROZBUDOWĄ/NADBUDOWĄ

