


# RZUT PIĘTRA I

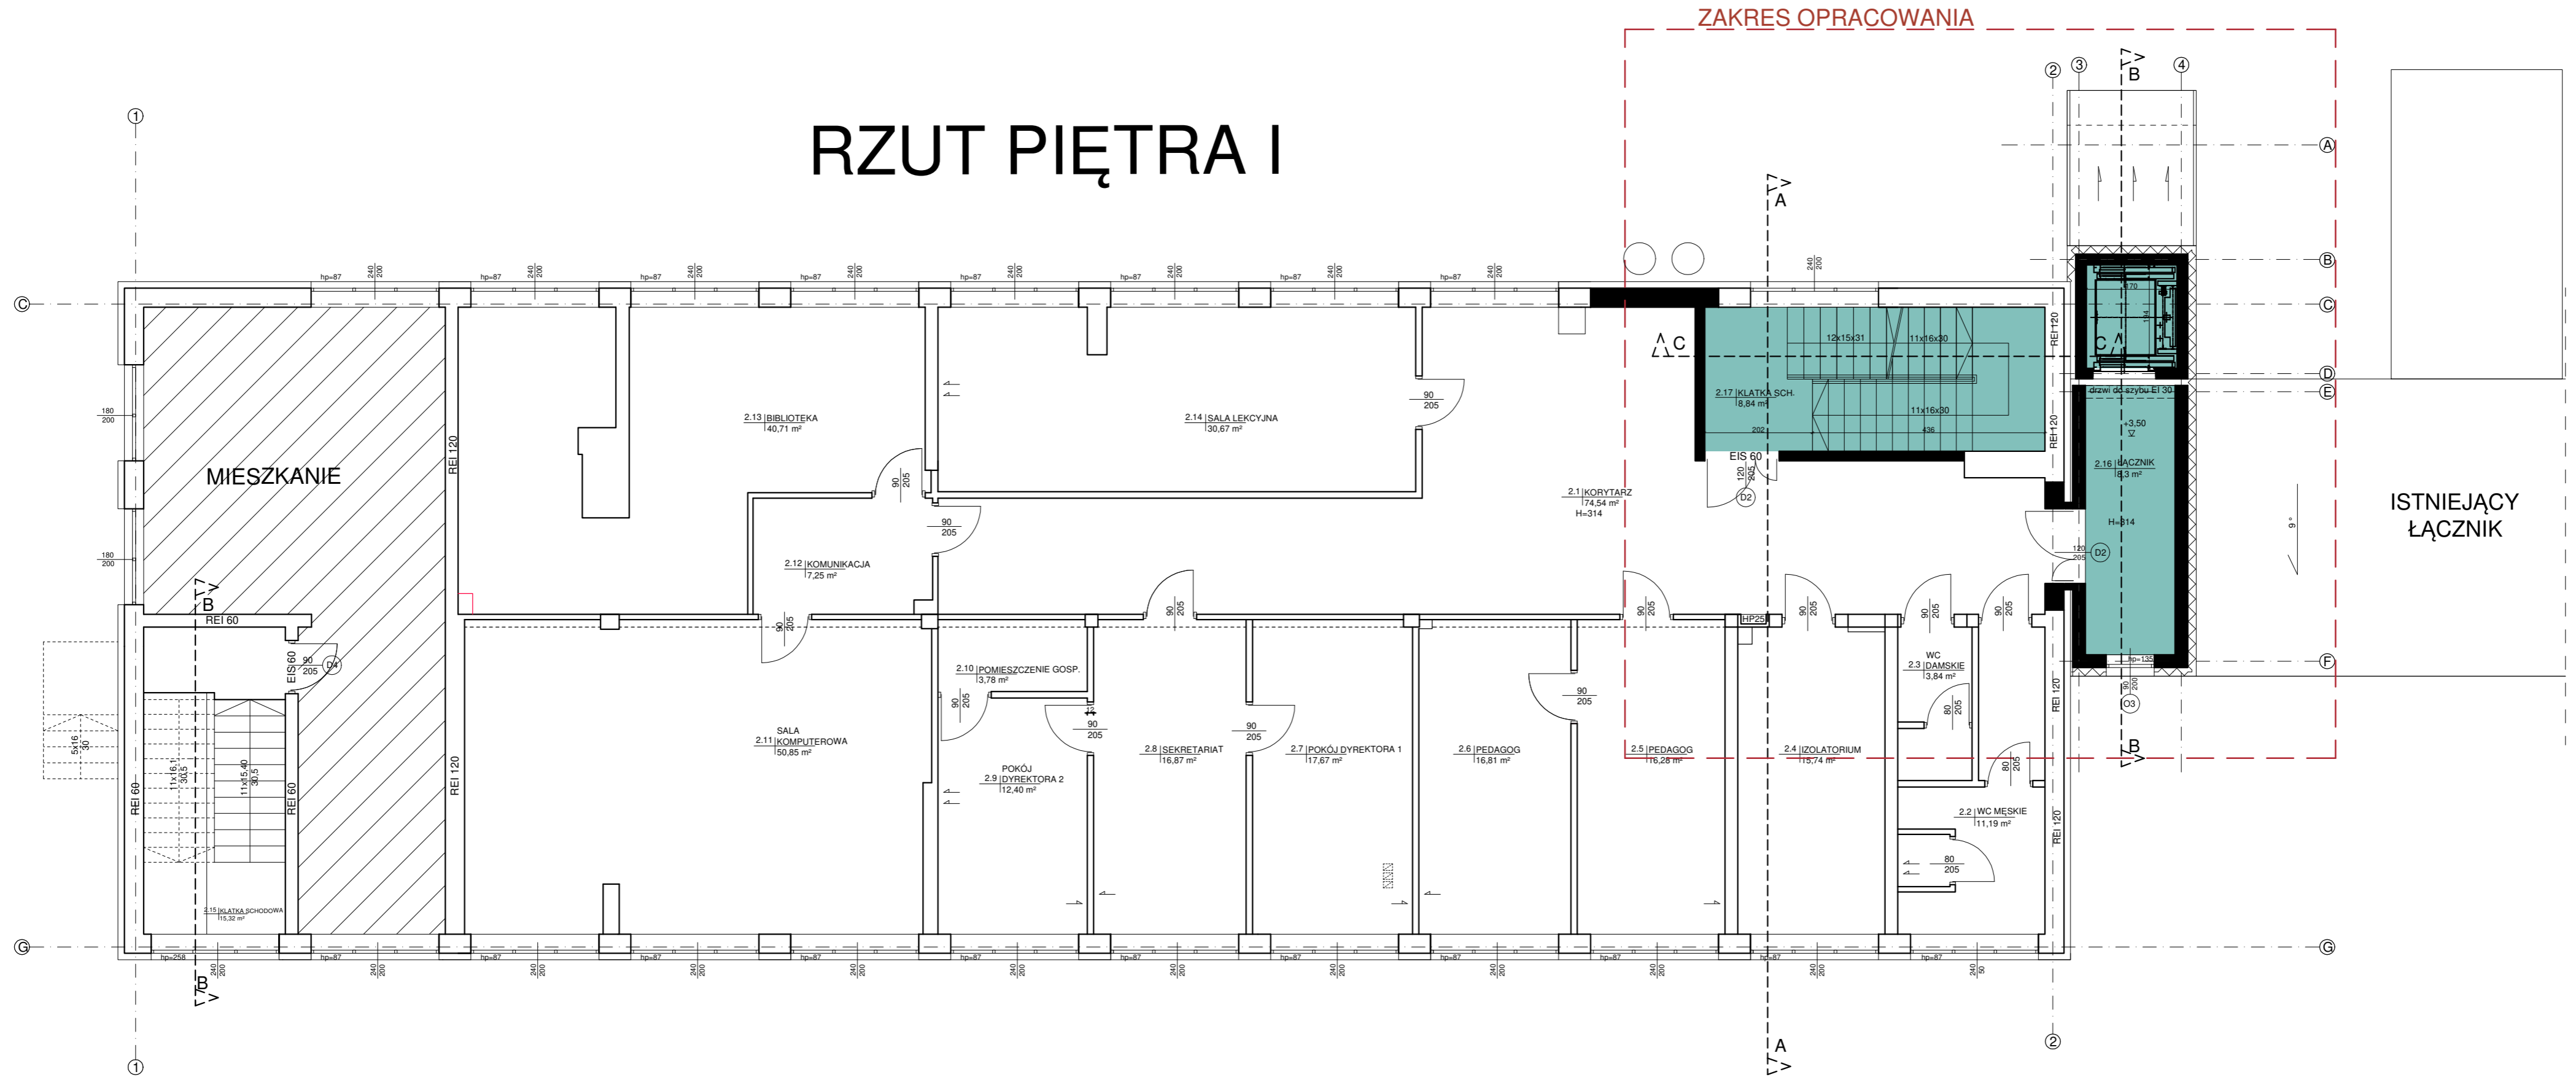

Zestawienie powierzchni - istniejących			
Numer	Nazwa	Wykończenie	Powierzchnia
2.1	Korytarz	Gres	74,54 m <sup>2</sup>
2.2	Wc męskie	Gres	11,19 m <sup>2</sup>
2.3	Wc damskie	Gres	3,84 m <sup>2</sup>
2.4	Introligator	Panele	15,74 m <sup>2</sup>
2.5	Pedagog	Panele	16,28 m <sup>2</sup>
2.6	Pedagog	Panele	16,81 m <sup>2</sup>
2.7	Pokój dyrektor 1	Panele	17,67 m <sup>2</sup>
2.8	Sekretariat	Panele	16,87 m <sup>2</sup>
2.9	Pokój dyrektor 2	Panele	12,4 m <sup>2</sup>
2.10	Pom. gosp.	Panele	3,78 m <sup>2</sup>
2.11	Sala komputerowa	Panele	50,85 m <sup>2</sup>
2.12	Komunikacja	Gres	7,25 m <sup>2</sup>
2.13	Biblioteka	Gres	40,71 m <sup>2</sup>
2.14	Sala lekcyjna	Gres	30,67 m <sup>2</sup>
2.15	Klatka schodowa	Lastryko	15,32 m <sup>2</sup>
SUMA:			333,92m <sup>2</sup>

Zestawienie powierzchni - projektowanych			
Numer	Nazwa	Wykończenie	Powierzchnia
2.16	Łącznik	Gres	8,3 m <sup>2</sup>
2.17	Klatka sch.	Gres	8,84 m <sup>2</sup>
SUMA:			17,14 m <sup>2</sup>



① PRZEBUDOWA CZĘŚCI SEGMENTU PRZEDSZKOLNEGO W CELU ZMIANY SPOSOBU UŻYTKOWANIA NA ŻŁOBEK  
 ② PRZEBUDOWA, ROZBUDOWA O WINDĘ, NADBUDOWA O DODATKOWE POMIESZCZENIA DLA ODDZIAŁÓW PRZEDSZKOLNYCH.  
 ③ NADBUDOWA ŁĄCZNIKA