



RZUT PIĘTRA II

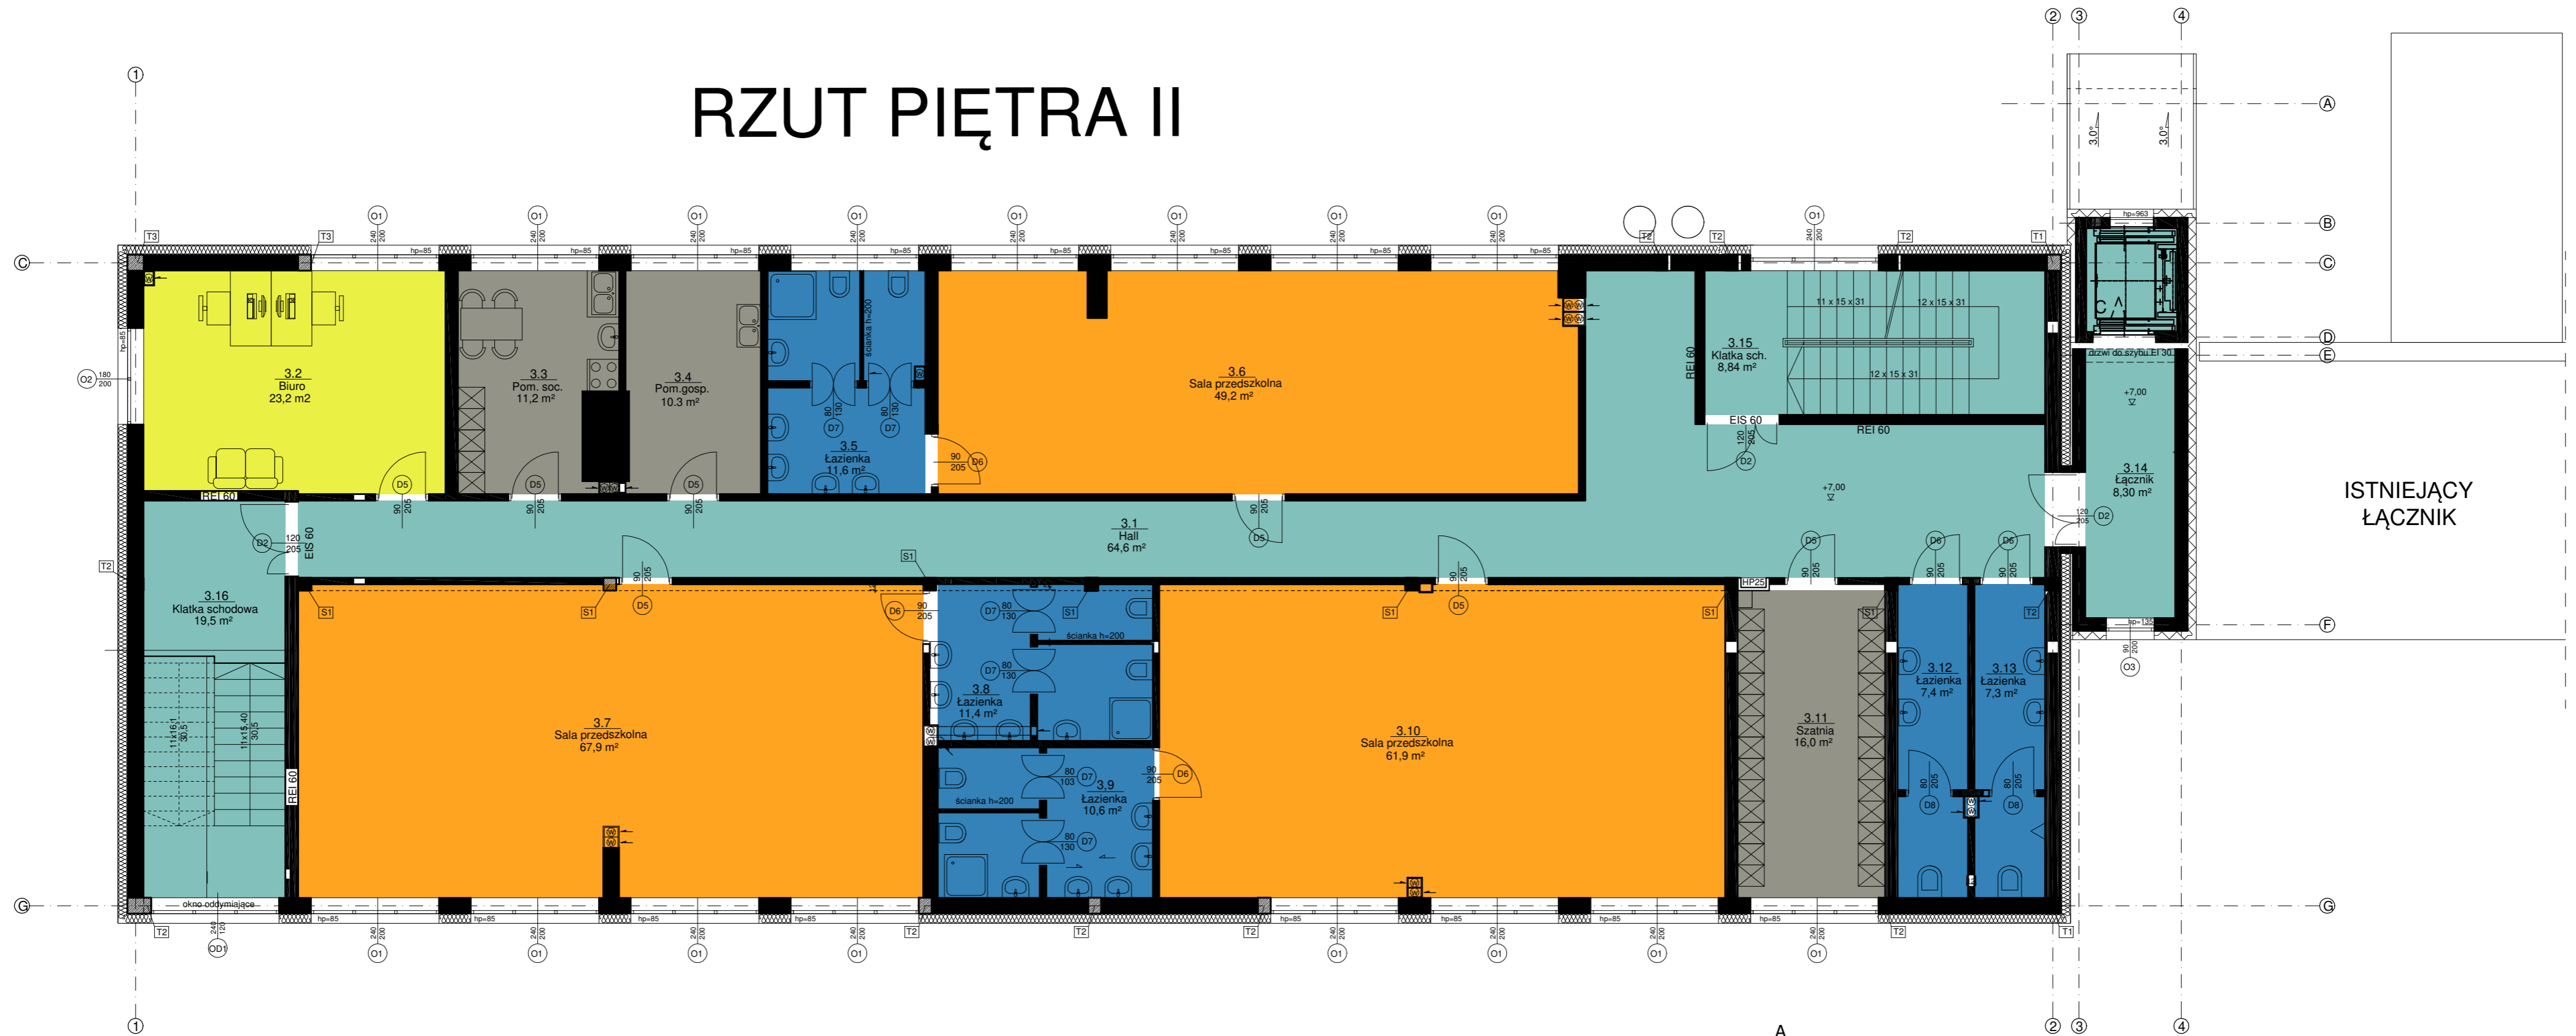

Zestawienie powierzchni projektowanych			
Numer	Nazwa	Wykończenie	Powierzchnia
3.1	Hall	Gres	64,6 m ²
3.2	Biuro	Gres	23,2 m ²
3.3	Pom. soc.	Gres	11,2 m ²
3.4	Pom. gosp.	Gres	10,3 m ²
3.5	Łazienka	Gres	11,6 m ²
3.6	Sala przedszkolna	Wykładzina winylowa	49,2 m ²
3.7	Sala przedszkolna	Wykładzina winylowa	67,9 m ²
3.8	Łazienka	Gres	11,4 m ²
3.9	Łazienka	Gres	10,6 m ²
3.10	Sala przedszkolna	Wykładzina winylowa	61,9 m ²
3.11	Szatnia	Gres	16,0 m ²
3.12	Łazienka	Gres	7,4 m ²
3.13	Łazienka	Gres	7,3 m ²
3.14	Łącznik	Gres	8,3 m ²
3.15	Klatka sch.	Gres	8,8 m ²
3.16	Klatka sch.	Gres	19,5 m ²
SUMA:			389,2 m²

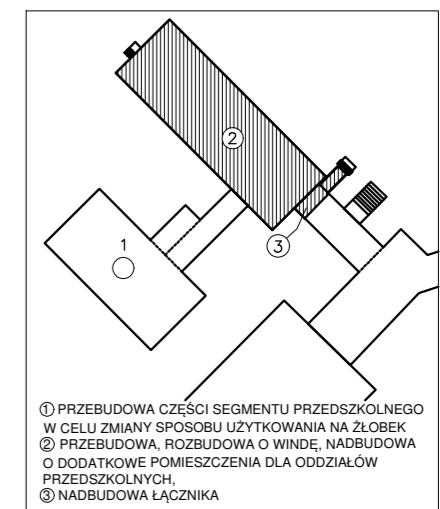

① PRZEBUDOWA CZĘŚCI SEGMENTU PRZEDSZKOLNEGO W CELU ZMIANY SPOSOBU UŻYTKOWANIA NA ŻŁOBEK
 ② PRZEBUDOWA, ROZBUDOWA O WINDE, NADBUDOWA O DODATKOWE POMIESZCZENIA DLA ODDZIAŁÓW PRZEDSZKOLNYCH.
 ③ NADBUDOWA ŁĄCZNIKA