



RZUT PIĘTRA III

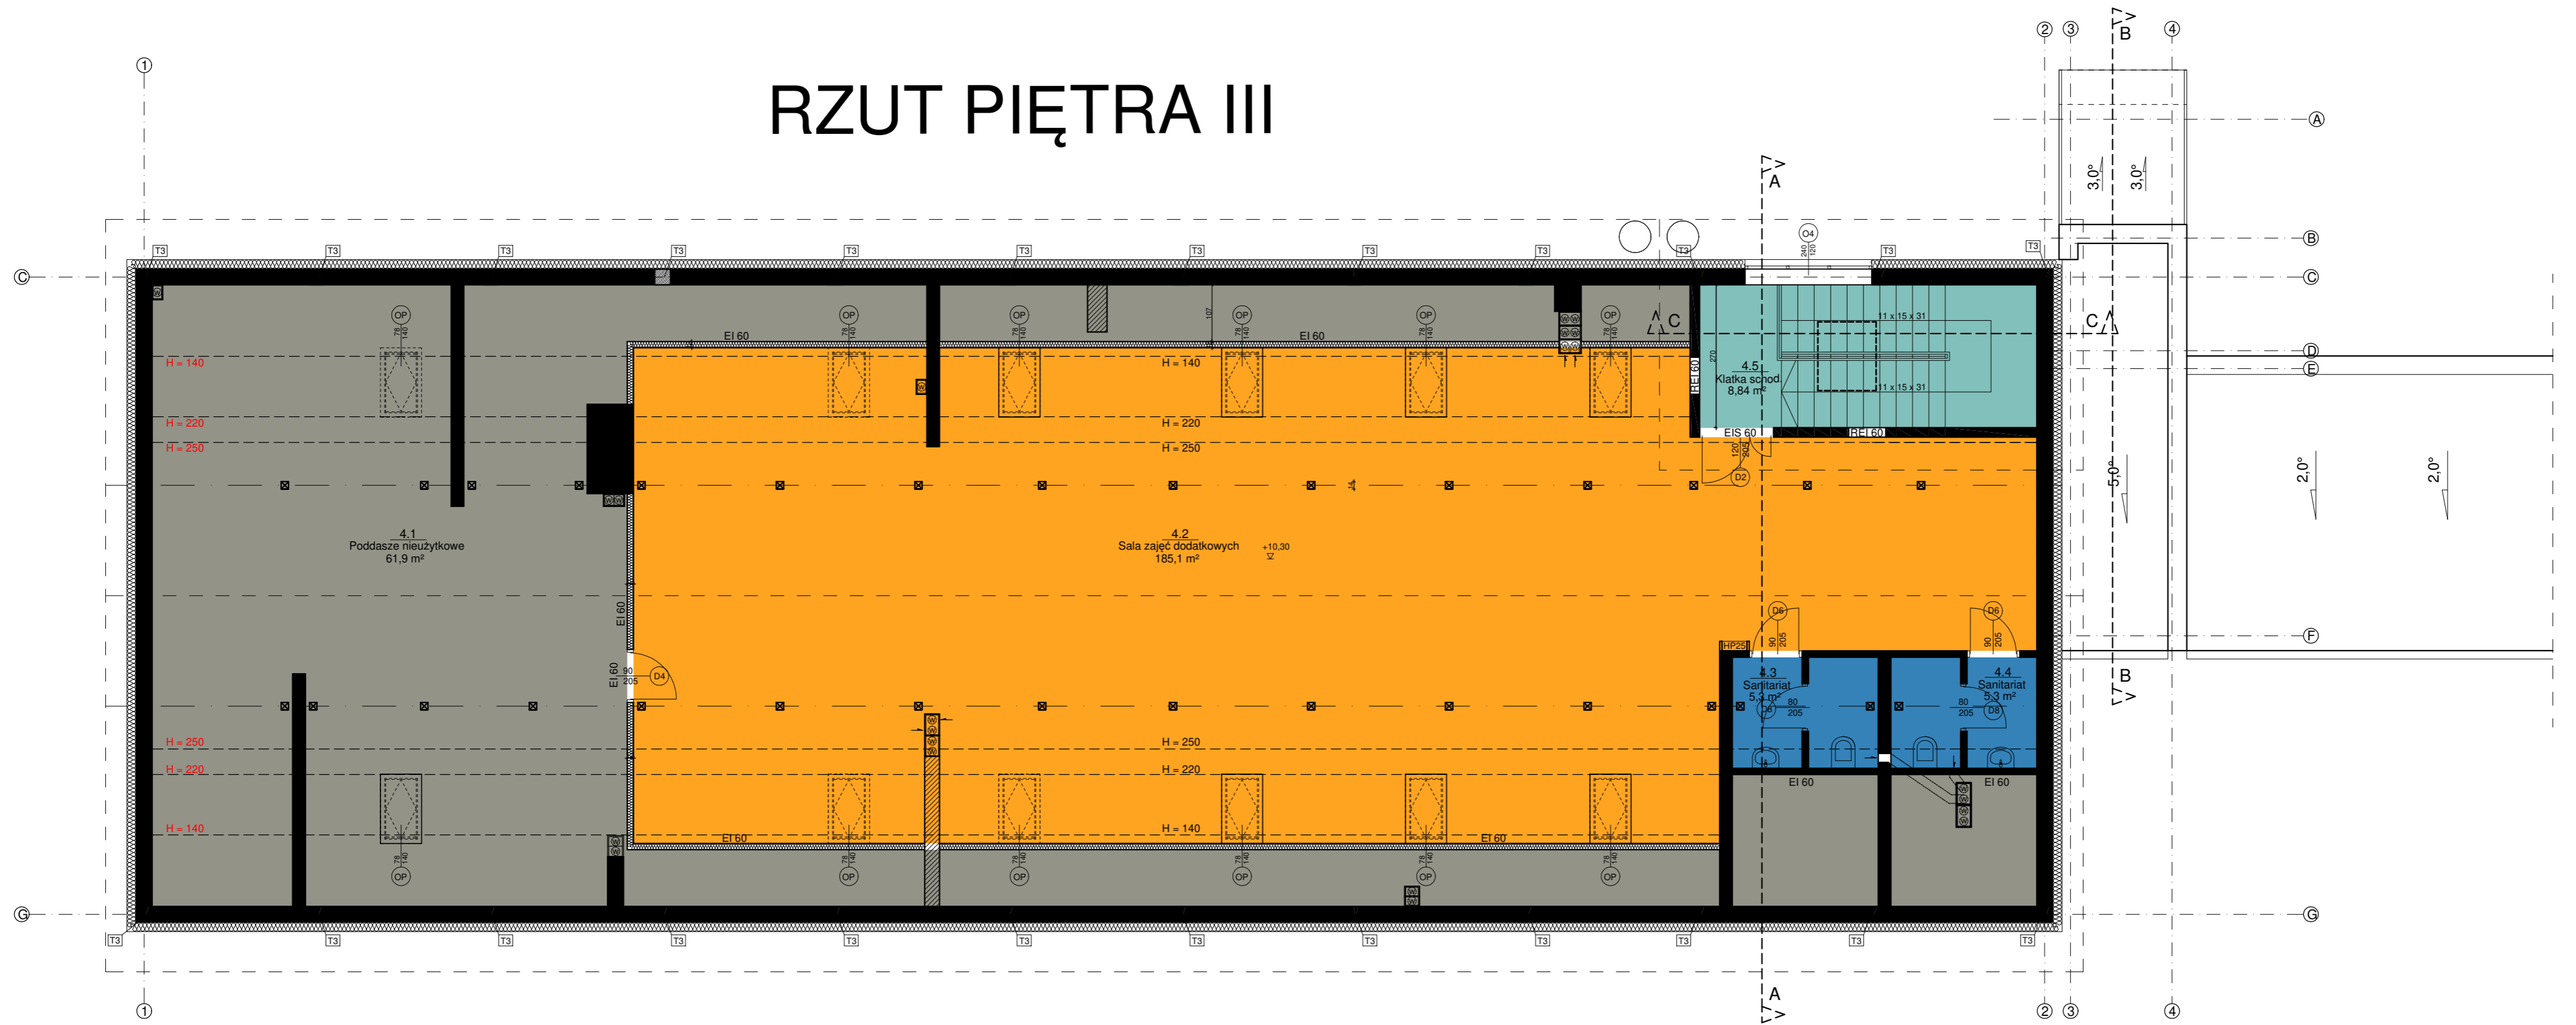

Zestawienie powierzchni - projektowanych			
Numer	Nazwa	Wykończenie	Powierzchnia
4.1	Poddasze nieuzytk.	Panele	68,4 m ²
4.2	Sala zajęć dod.	Panele	185,1 m ²
4.3	Sanitariat	Gres	5,3 m ²
4.4	Sanitariat	Gres	5,3 m ²
4.5	Klatka sch.	Gres	8,84 m ²
SUMA:			272,94 m ²

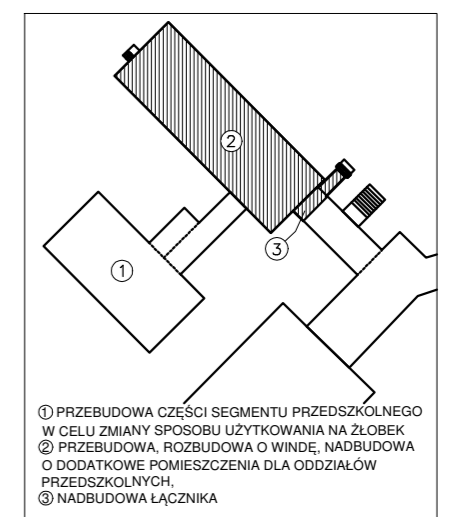

① PRZEbudowa części segmentu PRZEDSZKOLNEGO
 W CELU ZMIANY sposobu użYTKOWANIA NA ZŁOBEK
 ② PRZEbudowa, ROZbudowa o WINDY, NADbudowa
 o DODATKOWE pomieszczenia dla oddziałów
 PRZEDSZKOLNYCH.
 ③ NADbudowa ŁĄCZNIKA