


# RZUT PARTERU

ZAKRES OPRACOWANIA

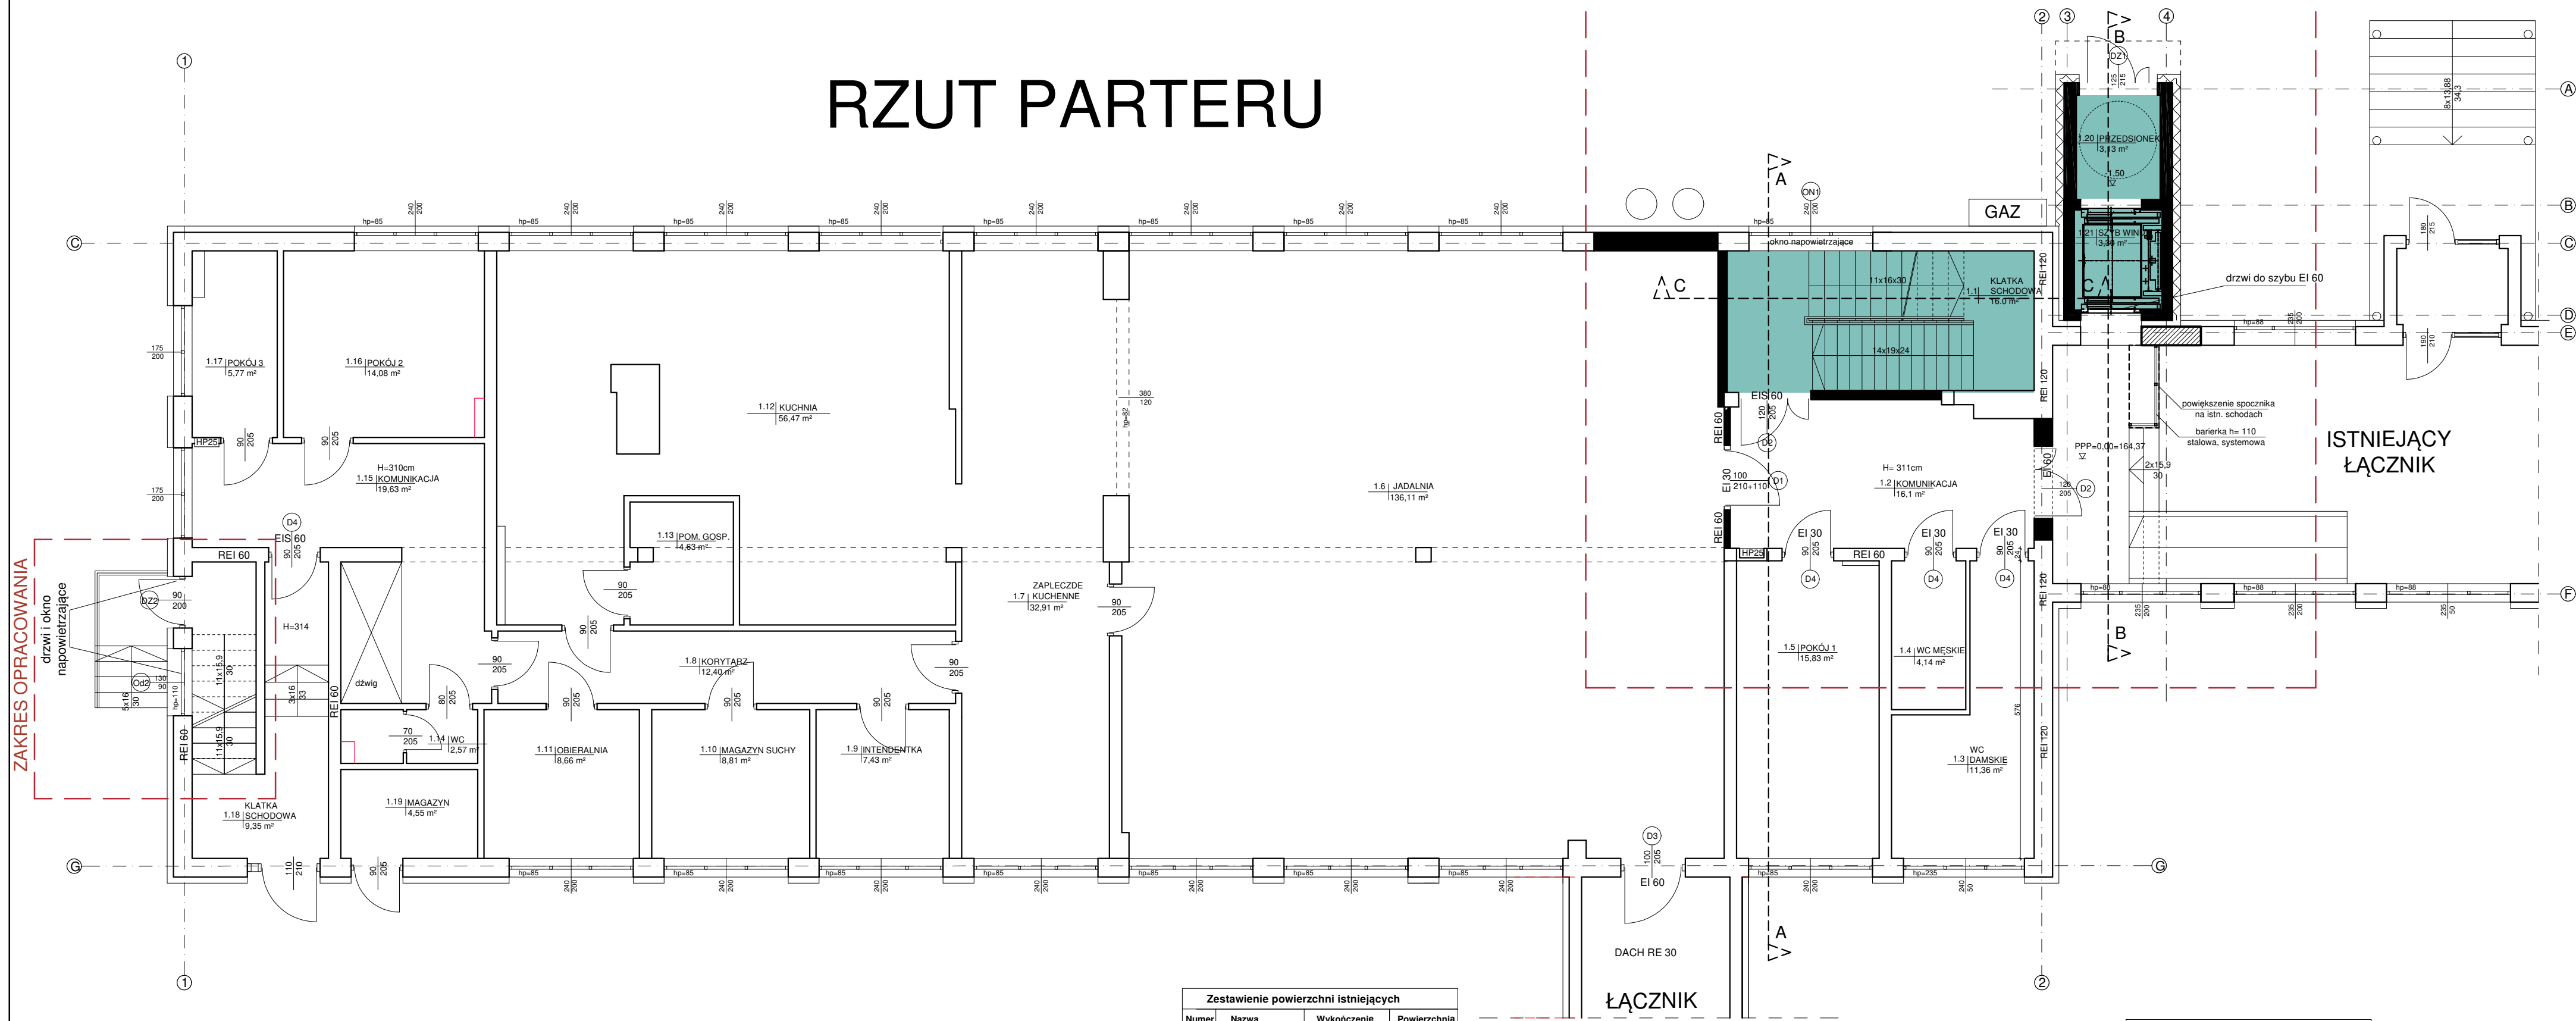


**Zestawienie powierzchni istniejących**

Numer	Nazwa	Wykończenie	Powierzchnia
1.1	Klatka Schodowa	Lastryko	15,71 m <sup>2</sup>
1.2	Komunikacja	Parkiet/panele	16,1 m <sup>2</sup>
1.3	WC damskie	Gres	11,36 m <sup>2</sup>
1.4	WC męskie	Gres	4,14 m <sup>2</sup>
1.5	Pokój 1	Panele	15,83 m <sup>2</sup>
1.6	Jadalnia	Gres	136,11 m <sup>2</sup>
1.7	Zaplecze kuchenne	Gres	32,91 m <sup>2</sup>
1.8	Korytarz	Gres	12,4 m <sup>2</sup>
1.9	Intendentka	Gres	7,43 m <sup>2</sup>
1.10	Magazyn suchy	Lastryko	8,81 m <sup>2</sup>
1.11	Obieralnia	Lastryko	8,66 m <sup>2</sup>
1.12	Kuchnia	Gres	56,47 m <sup>2</sup>
1.13	Pom. gosp.	Gres	4,63 m <sup>2</sup>
1.14	WC	Gres	2,57 m <sup>2</sup>
1.15	Komunikacja	Gres	19,63 m <sup>2</sup>
1.16	Pokój 2	Panele	14,08 m <sup>2</sup>
1.17	Pokój 3	Panele	5,77 m <sup>2</sup>
1.18	Klatka Schodowa	Lastryko	9,35 m <sup>2</sup>
1.19	Magazyn	Lastryko	4,55 m <sup>2</sup>
<b>SUMA:</b>			<b>386,51 m<sup>2</sup></b>

**Zestawienie powierzchni - projektowanych**

Numer	Nazwa	Wykończenie	Powierzchnia
1.20	Przedsiónek	Gres	3,13 m <sup>2</sup>
1.21	Szyb windy	-	3,30 m <sup>2</sup>
<b>SUMA:</b>			<b>6,43 m<sup>2</sup></b>

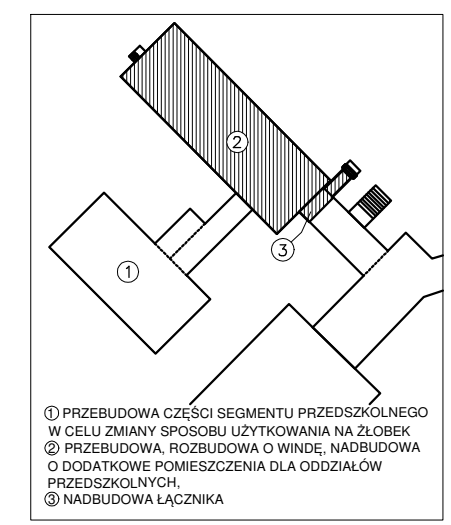

① PRZEBUDOWA CZĘŚCI SEGMENTU PRZEDSZKOLNEGO W CELU ZMIANY SPOSOBU UŻYTKOWANIA NA ŻŁOBEK  
 ② PRZEBUDOWA, ROZBUDOWA O WINDĘ, NADBUDOWA O DODATKOWE POMIESZCZENIA DLA ODDZIAŁÓW PRZEDSZKOLNYCH,  
 ③ NADBUDOWA ŁĄCZNIKA